

**UTILIZAÇÃO ANDAR**  
 HALL DE ENTRADA  
 ESPAÇO DE EVENTOS  
 PROTOCOLO  
 AUDITÓRIOS  
 RESTAURANTE EXECUTIVO



SERVIÇOS DE ENGENHARIA DO SISTEMA FIESC

FEDERAÇÃO DAS INDÚSTRIAS DO ESTADO DE SANTA CATARINA

PROPRIETÁRIO: RAQUEL PEDROSO PIRES  
 CREA 076901-9

RESPONSÁVEL TÉCNICO: RAQUEL PEDROSO PIRES  
 CREA 076901-9


TÍTULO: ARQUITETÔNICO

PROJETO: SEDE DIREÇÃO REGIONAL FLORIANÓPOLIS - SC

DATA: ABRIL/2019

DESENHO: PLANTA DE LAYOUT PAVIMENTO TÉRREO  
 ESCALA: 1/250

**01/04**

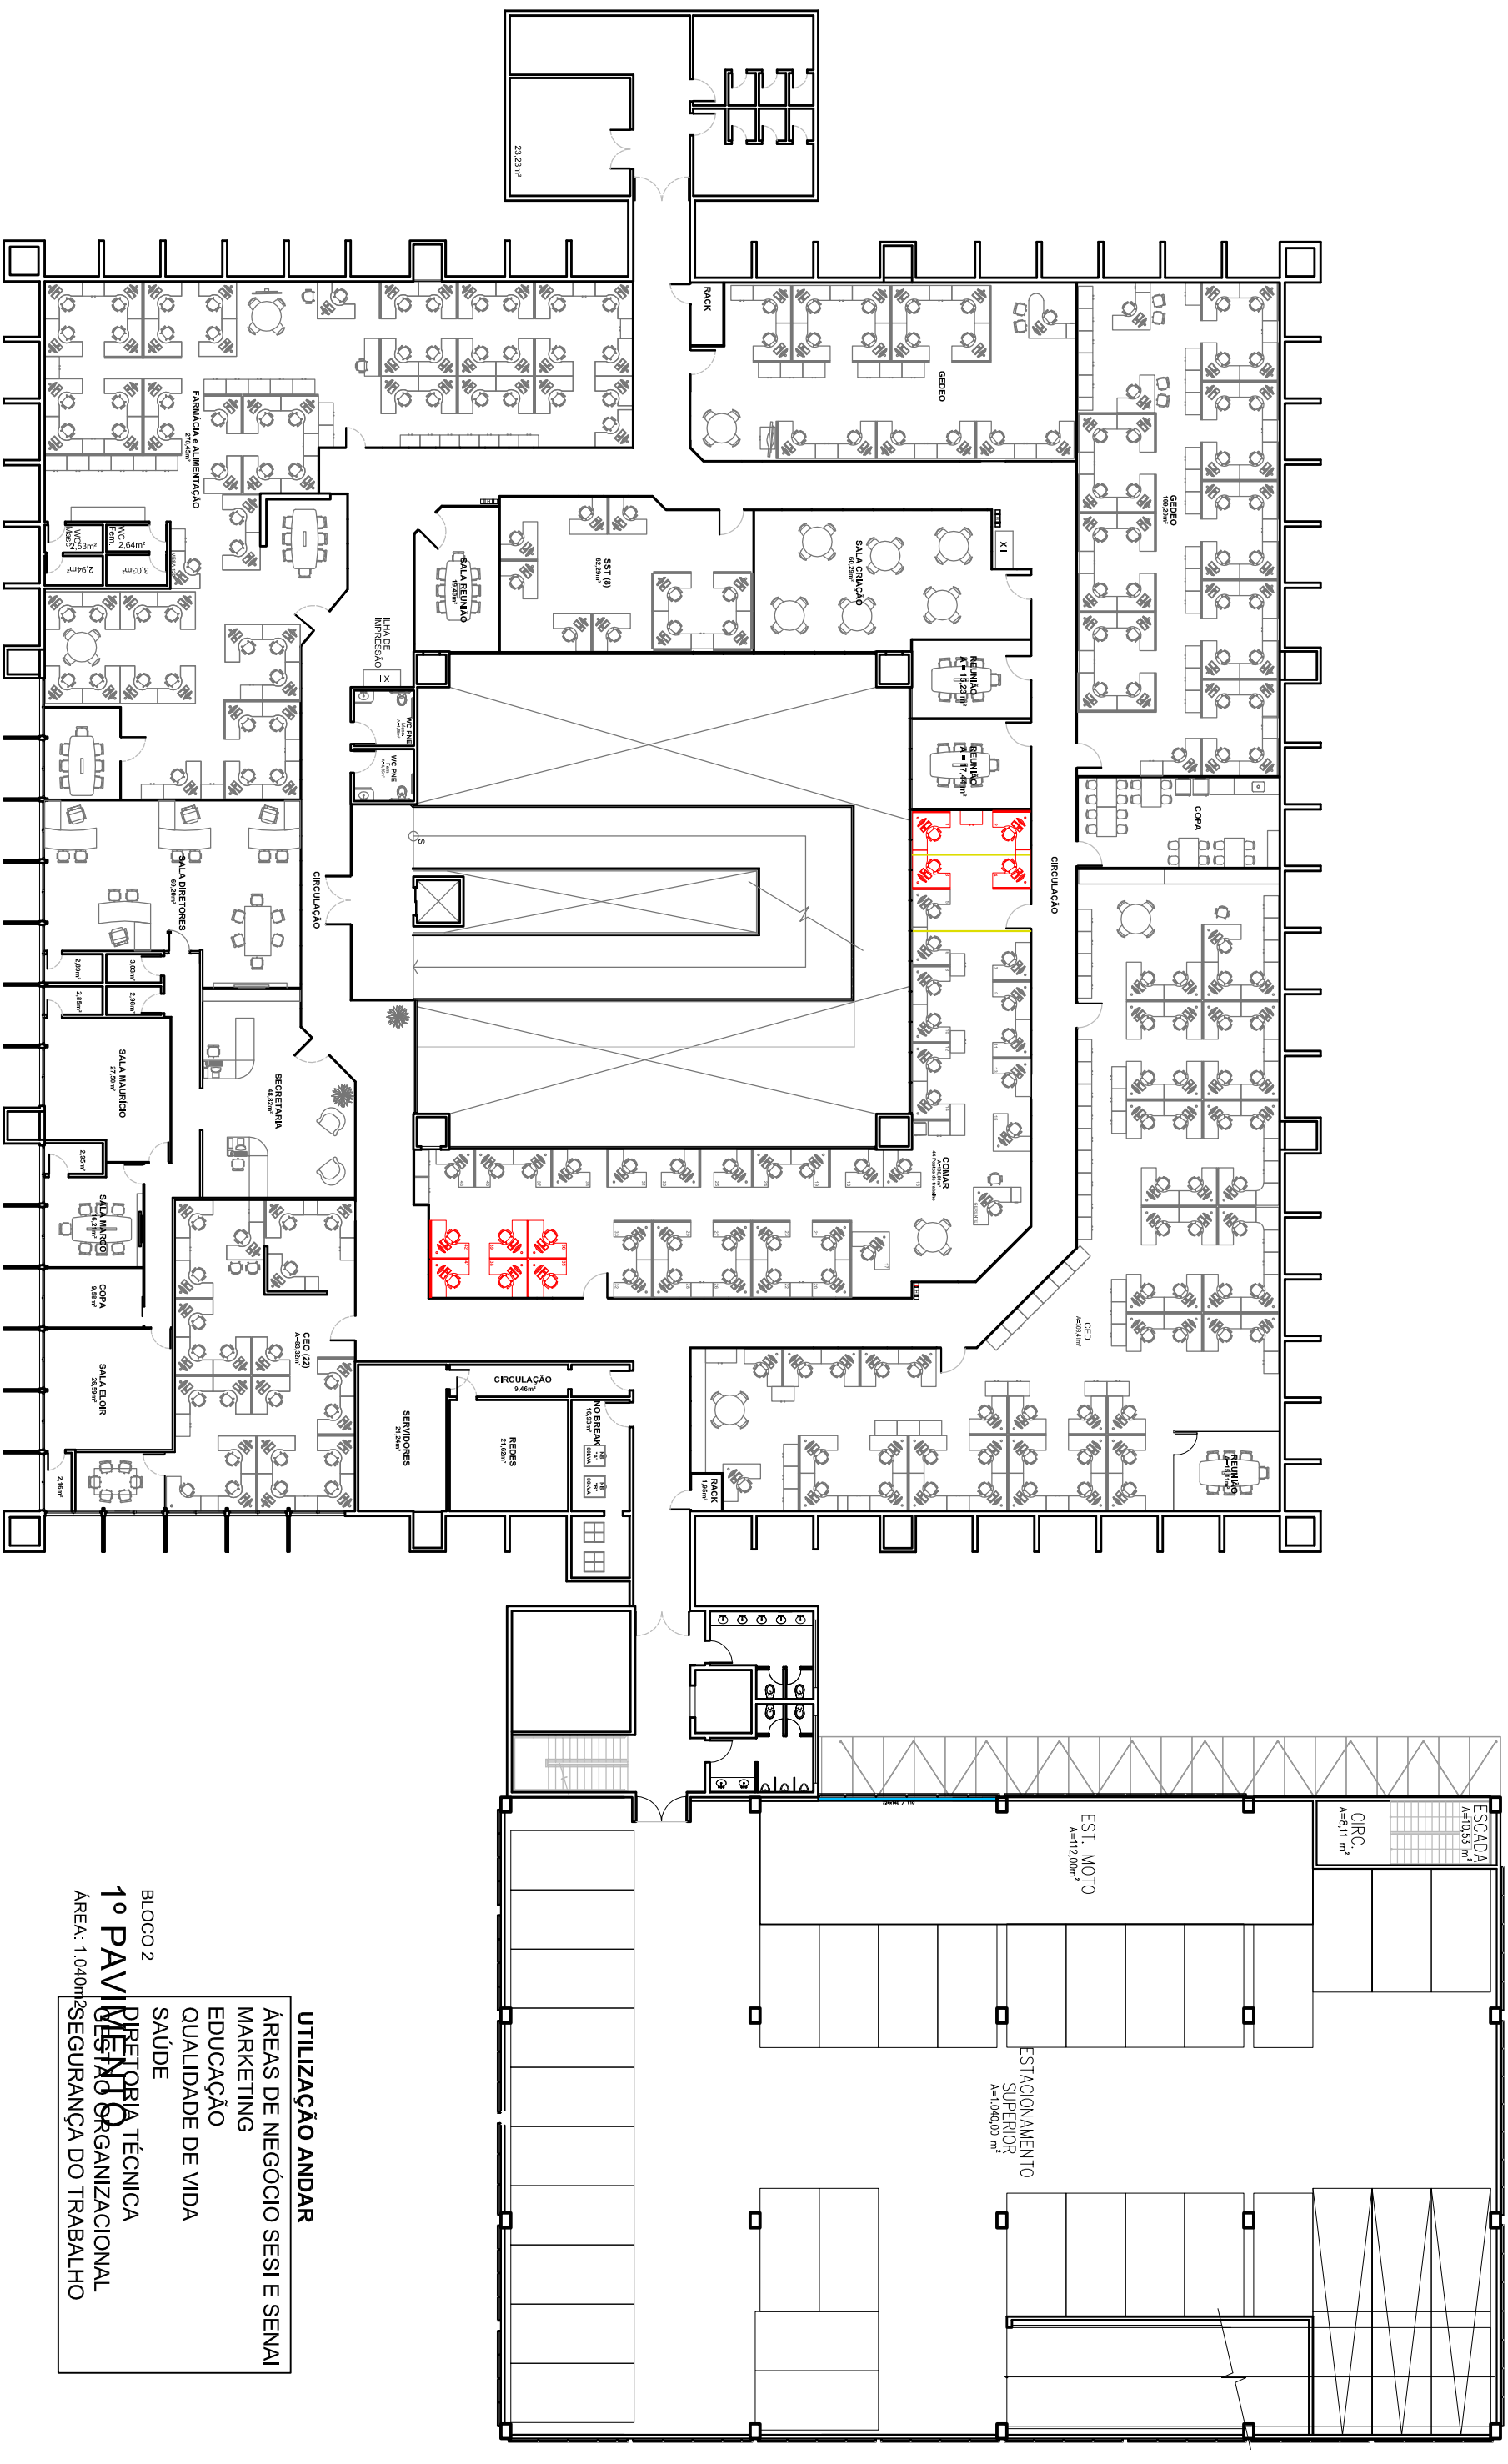

**UTILIZAÇÃO ANDAR**

ÁREAS DE NEGÓCIO SESI E SENAI  
 MARKETING  
 EDUCAÇÃO  
 QUALIDADE DE VIDA  
 SAÚDE

BLOCO 2  
**1º PAVILÃO**  
 DIRETORIA TÉCNICA  
 GESTÃO ORGANIZACIONAL  
 SEGURANÇA DO TRABALHO

ÁREA: 1.040m<sup>2</sup>



SERVIÇOS DE ENGENHARIA DO SISTEMA FIESC

FEDERAÇÃO DAS INDÚSTRIAS DO ESTADO DE SANTA CATARINA

RAQUEL PEDROSO PIRES  
 CREA 076901-9

ARQUITETÔNICO

ABRIL/2019

1/250

02/04

PROPRIETÁRIO:

RESPONSÁVEL TÉCNICO:

TÍTULO:

SEDE DIREÇÃO REGIONAL  
 FLORIANÓPOLIS - SC

PROJETO:

DATA:


DESENHO:

ESCALA:

CONTEÚDO:

PLANTA DE LAYOUT  
 PRIMEIRO PAVIMENTO

PRANCHAS:

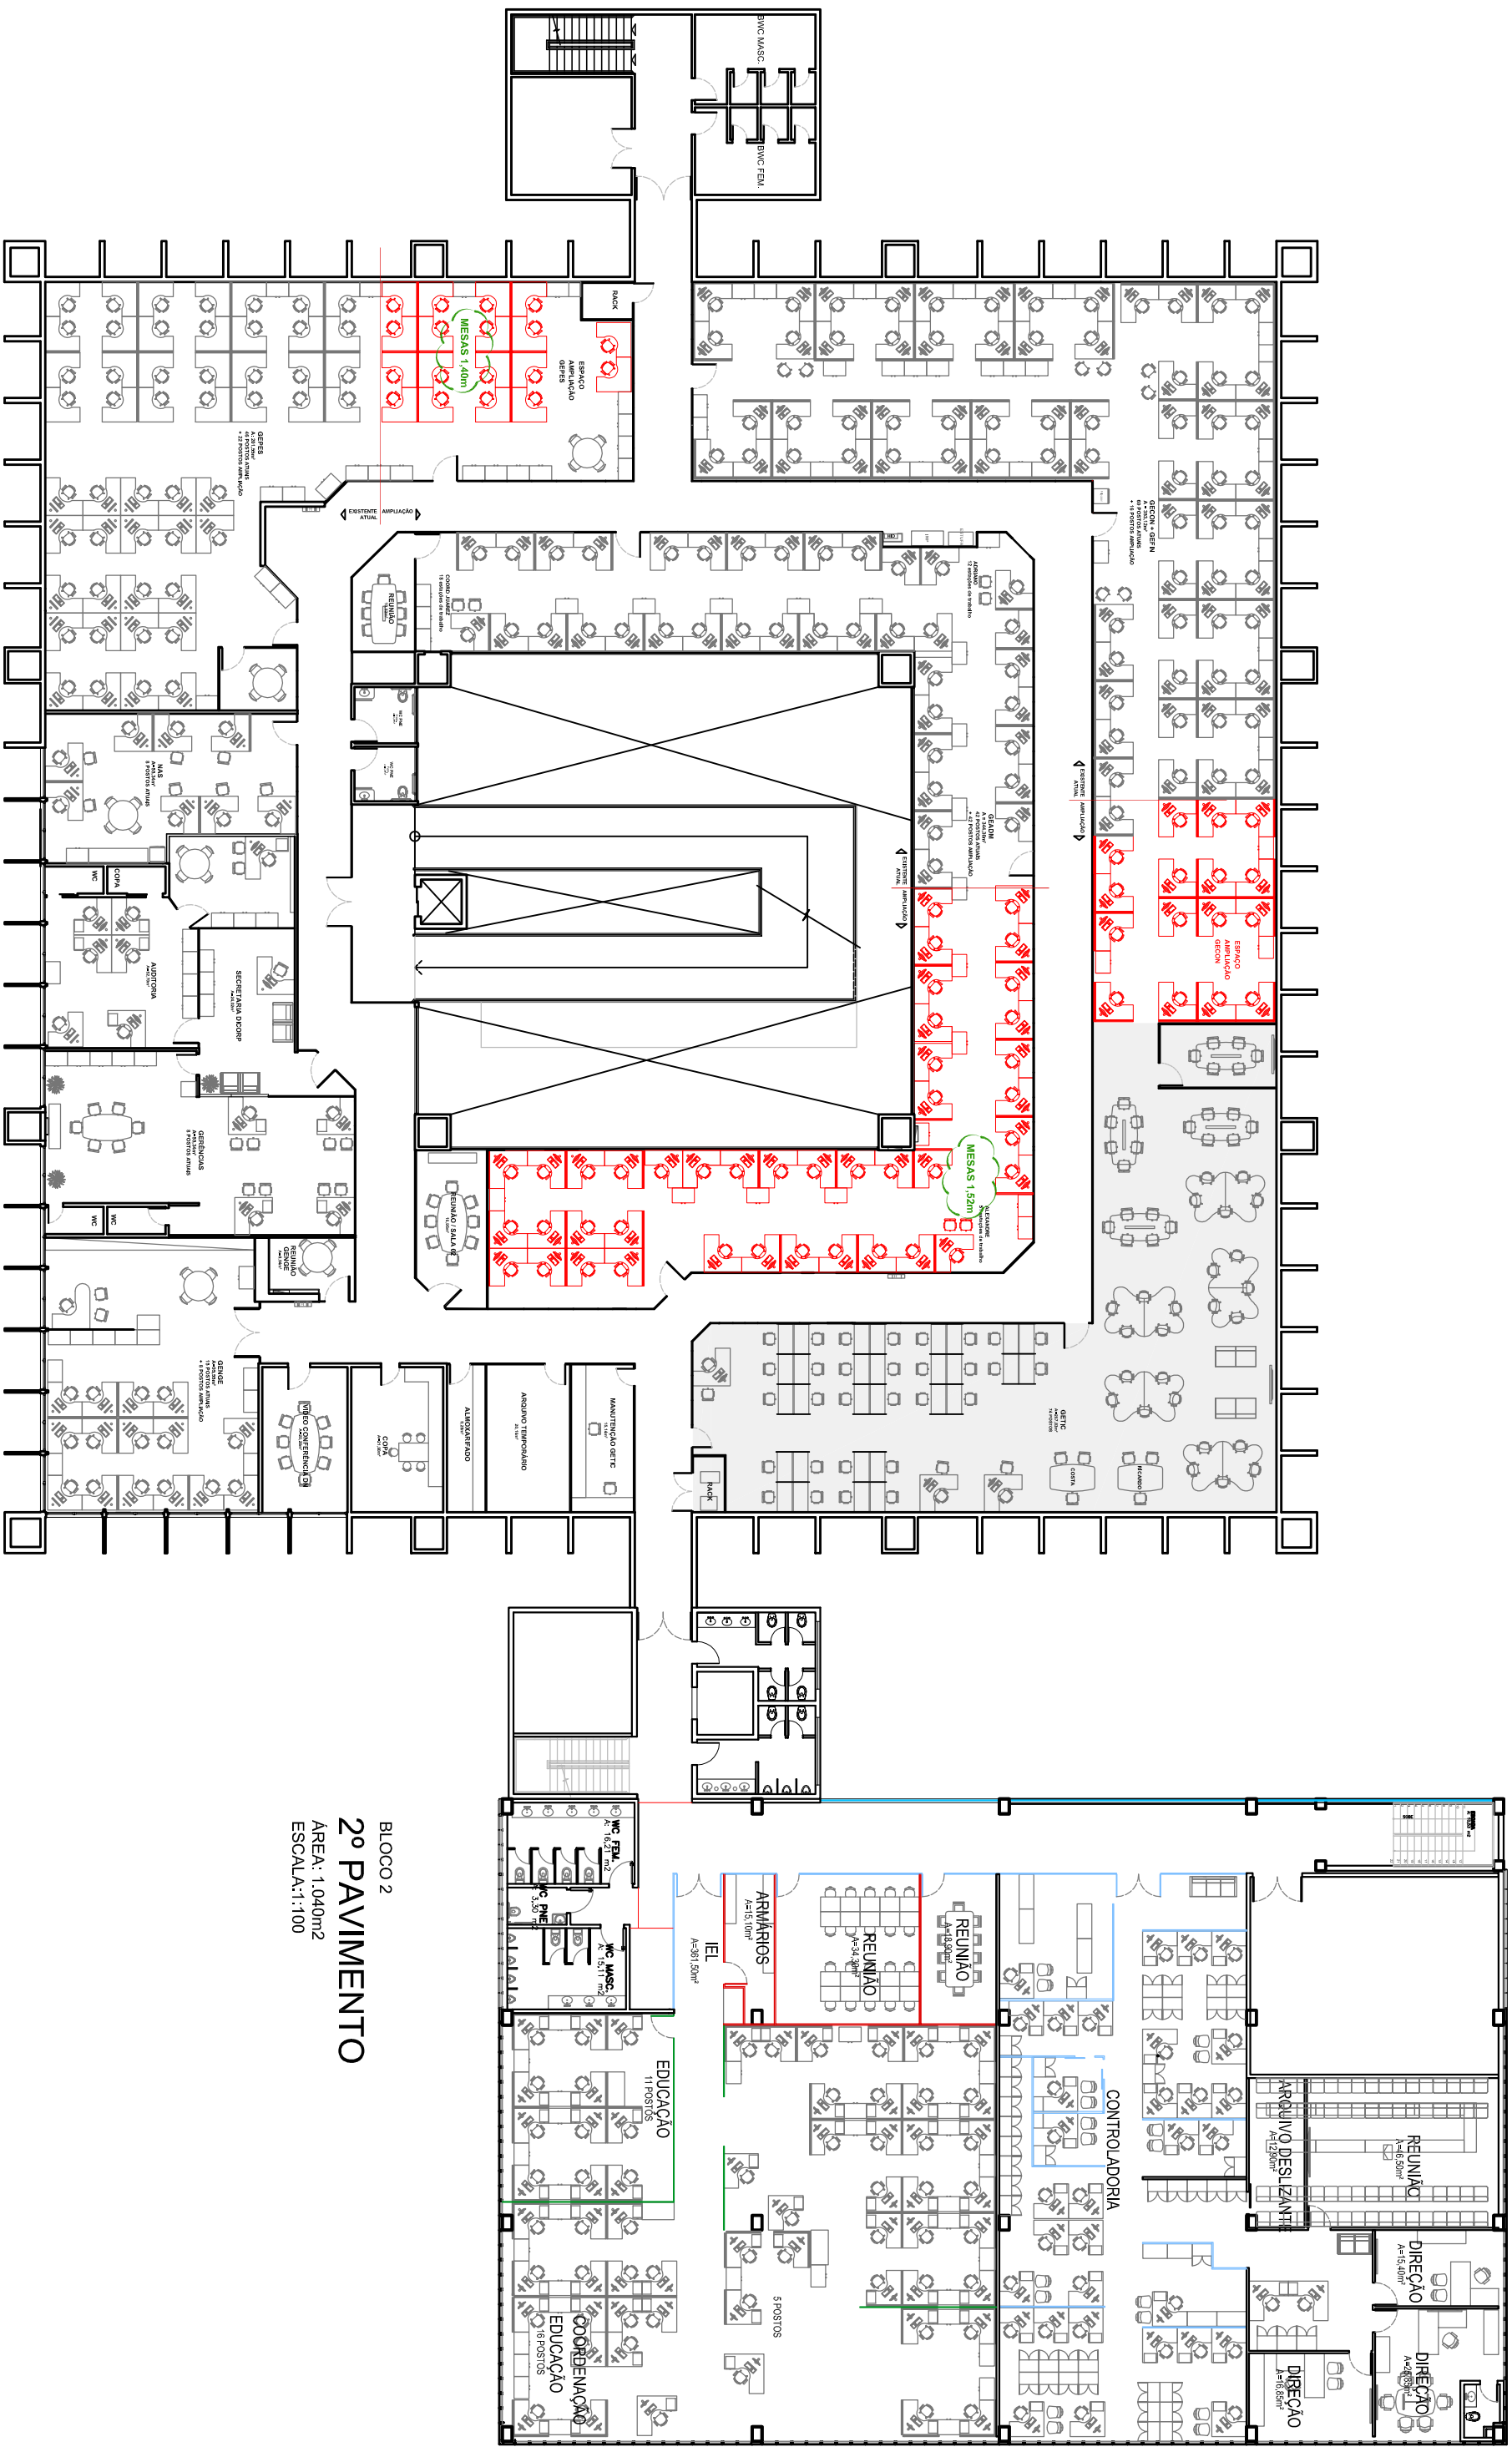

BLOCO 2  
**2º PAVIMENTO**  
 ÁREA: 1.040m<sup>2</sup>  
 ESCALA: 1:100



SERVIÇOS DE ENGENHARIA DO SISTEMA FIESC

FEDERAÇÃO DAS INDÚSTRIAS DO ESTADO DE SANTA CATARINA

RAQUEL PEDROSO PIRES  
 CREA 076901-9

PROPRIETÁRIO:

RESPONSÁVEL TÉCNICO:

TÍTULO: SEDE DIREÇÃO REGIONAL FLORIANÓPOLIS - SC

CONTEÚDO: PLANTA DE LAYOUT SEGUNDO PAVIMENTO


PRANCHAS:

PROJETO: ARQUITETÔNICO

DATA: ABRIL/2019

DESENHO: ESCALA: 1/250

**03/04**

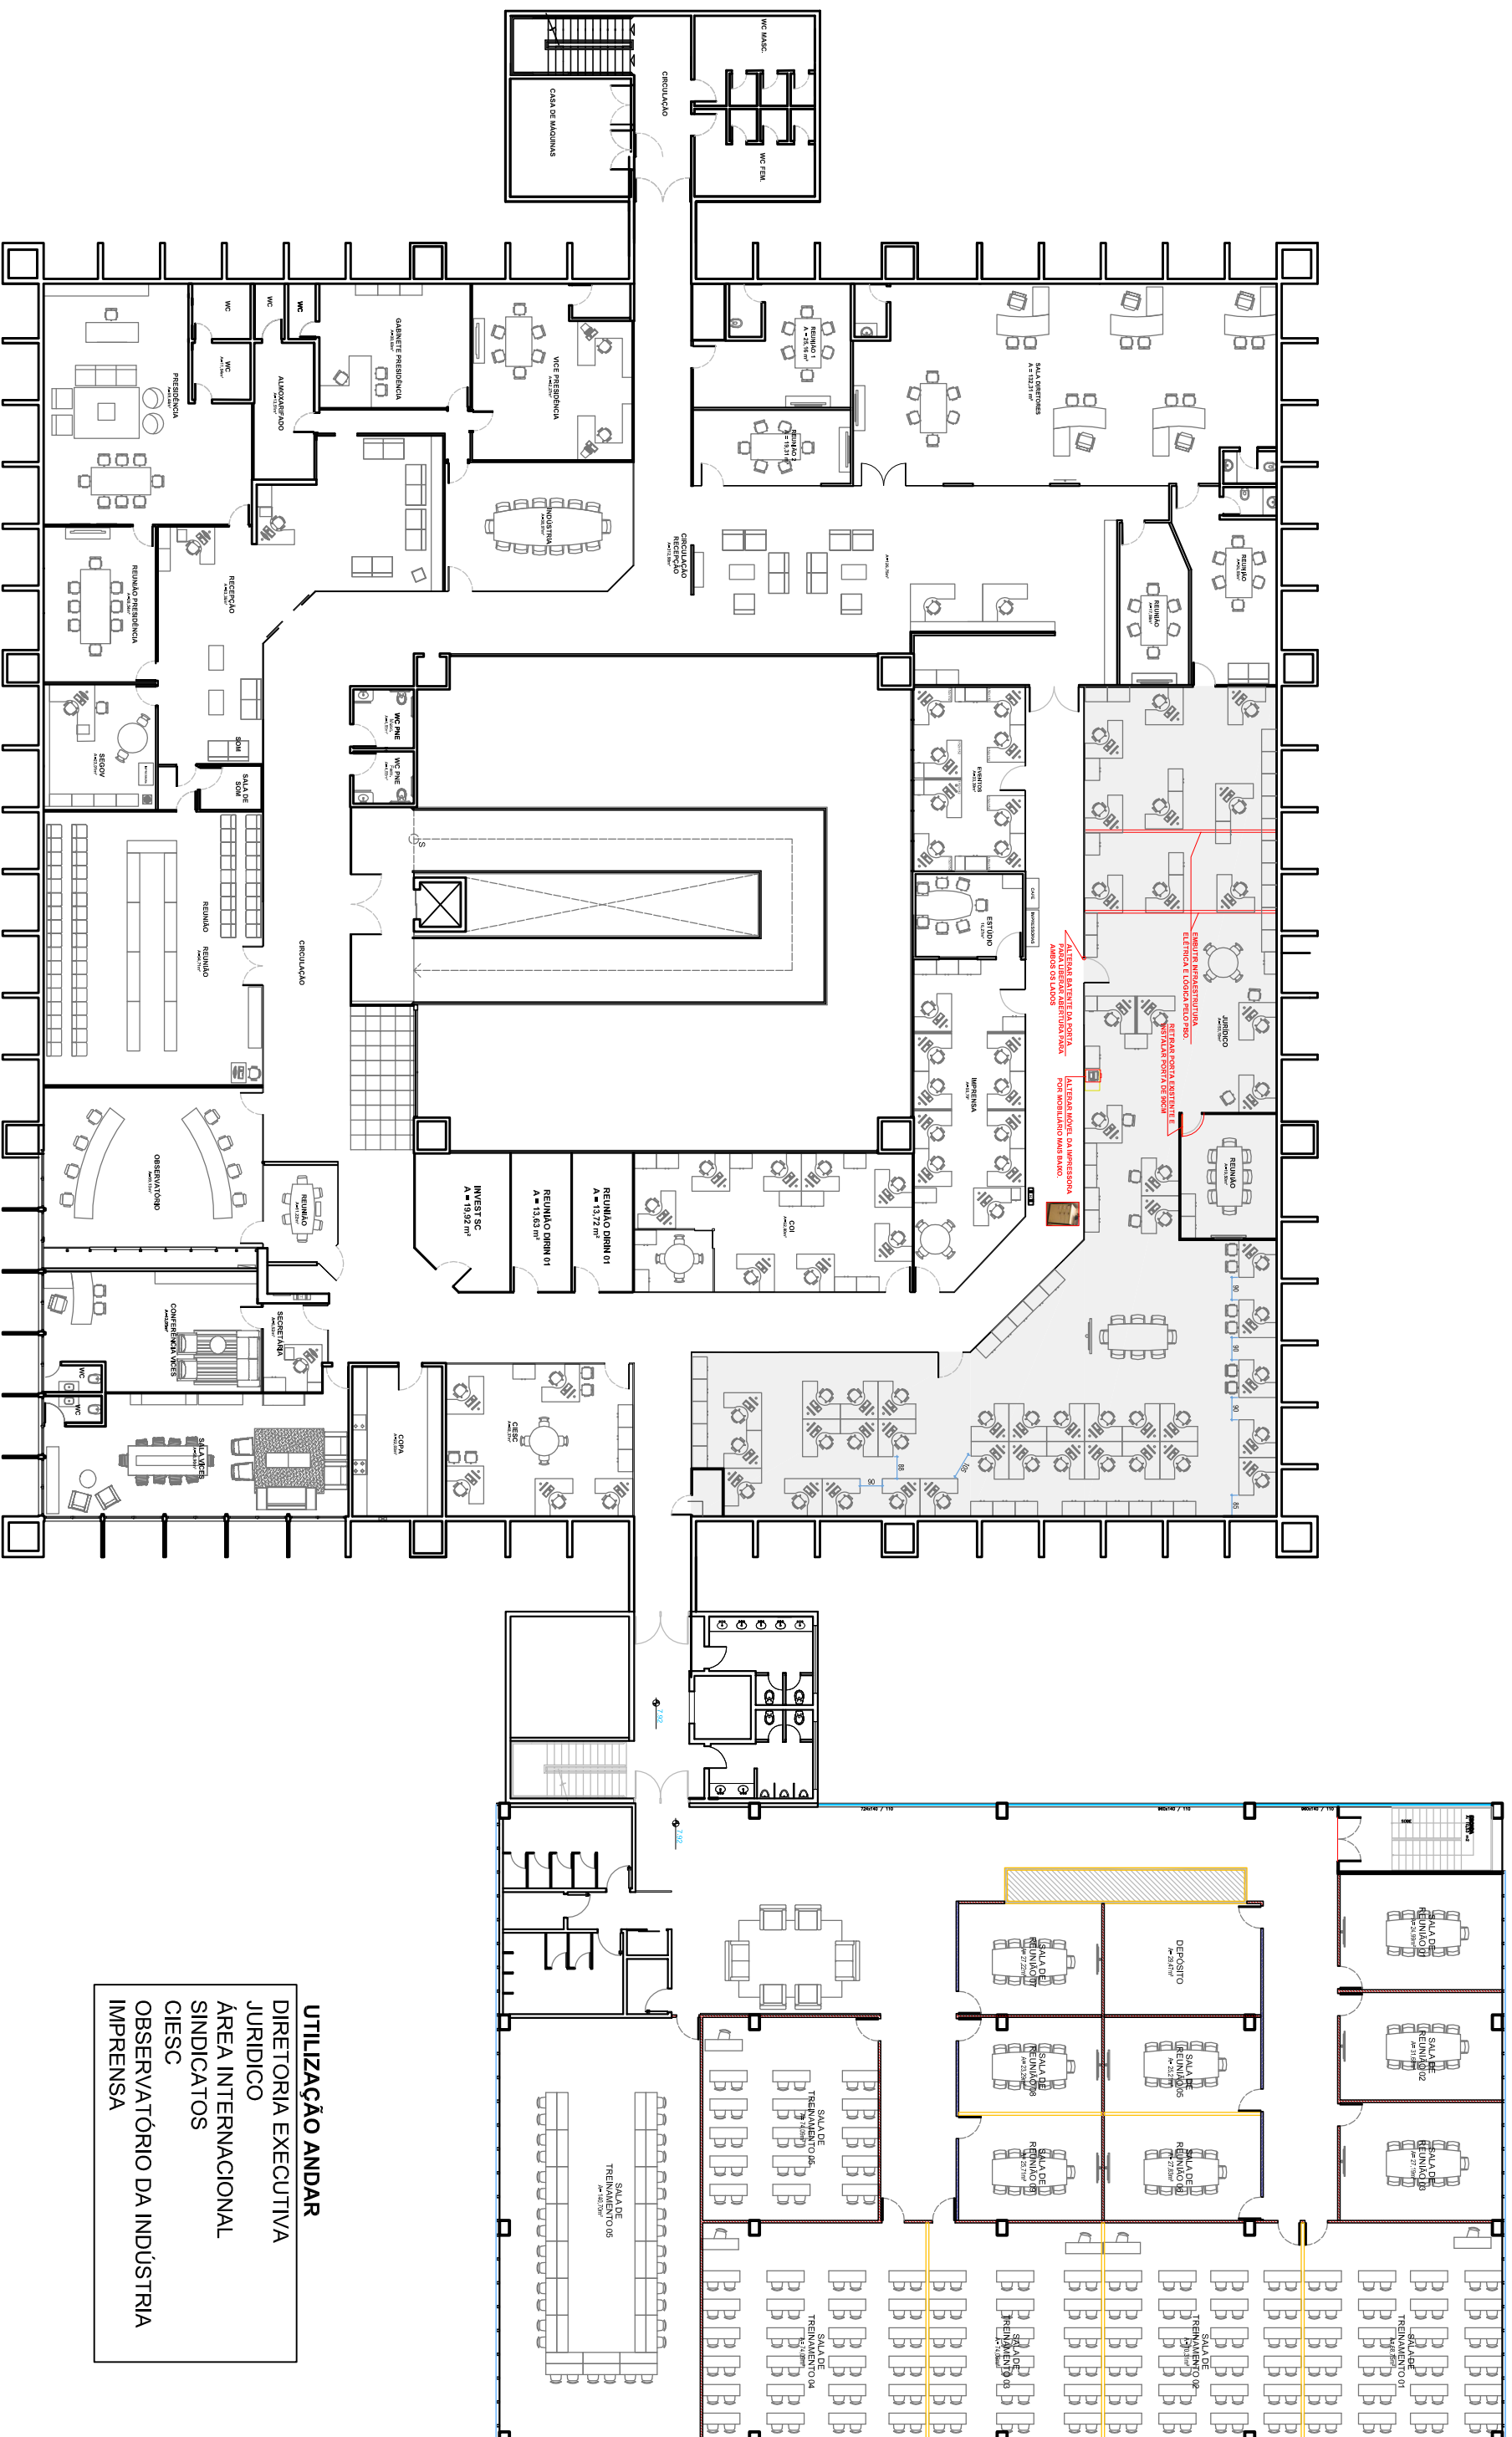

**UTILIZAÇÃO ANDAR**  
 DIRETORIA EXECUTIVA  
 JURÍDICO  
 ÁREA INTERNACIONAL  
 SINDICATOS  
 CIESC  
 OBSERVATÓRIO DA INDÚSTRIA  
 IMPRENSA



SERVIÇOS DE ENGENHARIA DO SISTEMA FIESC

FEDERAÇÃO DAS INDÚSTRIAS DO ESTADO DE SANTA CATARINA

RAQUEL PEDROSO PIRES  
 CREA 076901-9

ARQUITETÔNICO

ABRIL/2019

PLANTA DE LAYOUT  
 TERCEIRO PAVIMENTO

1/250

04/04